


动
电
盖
结构

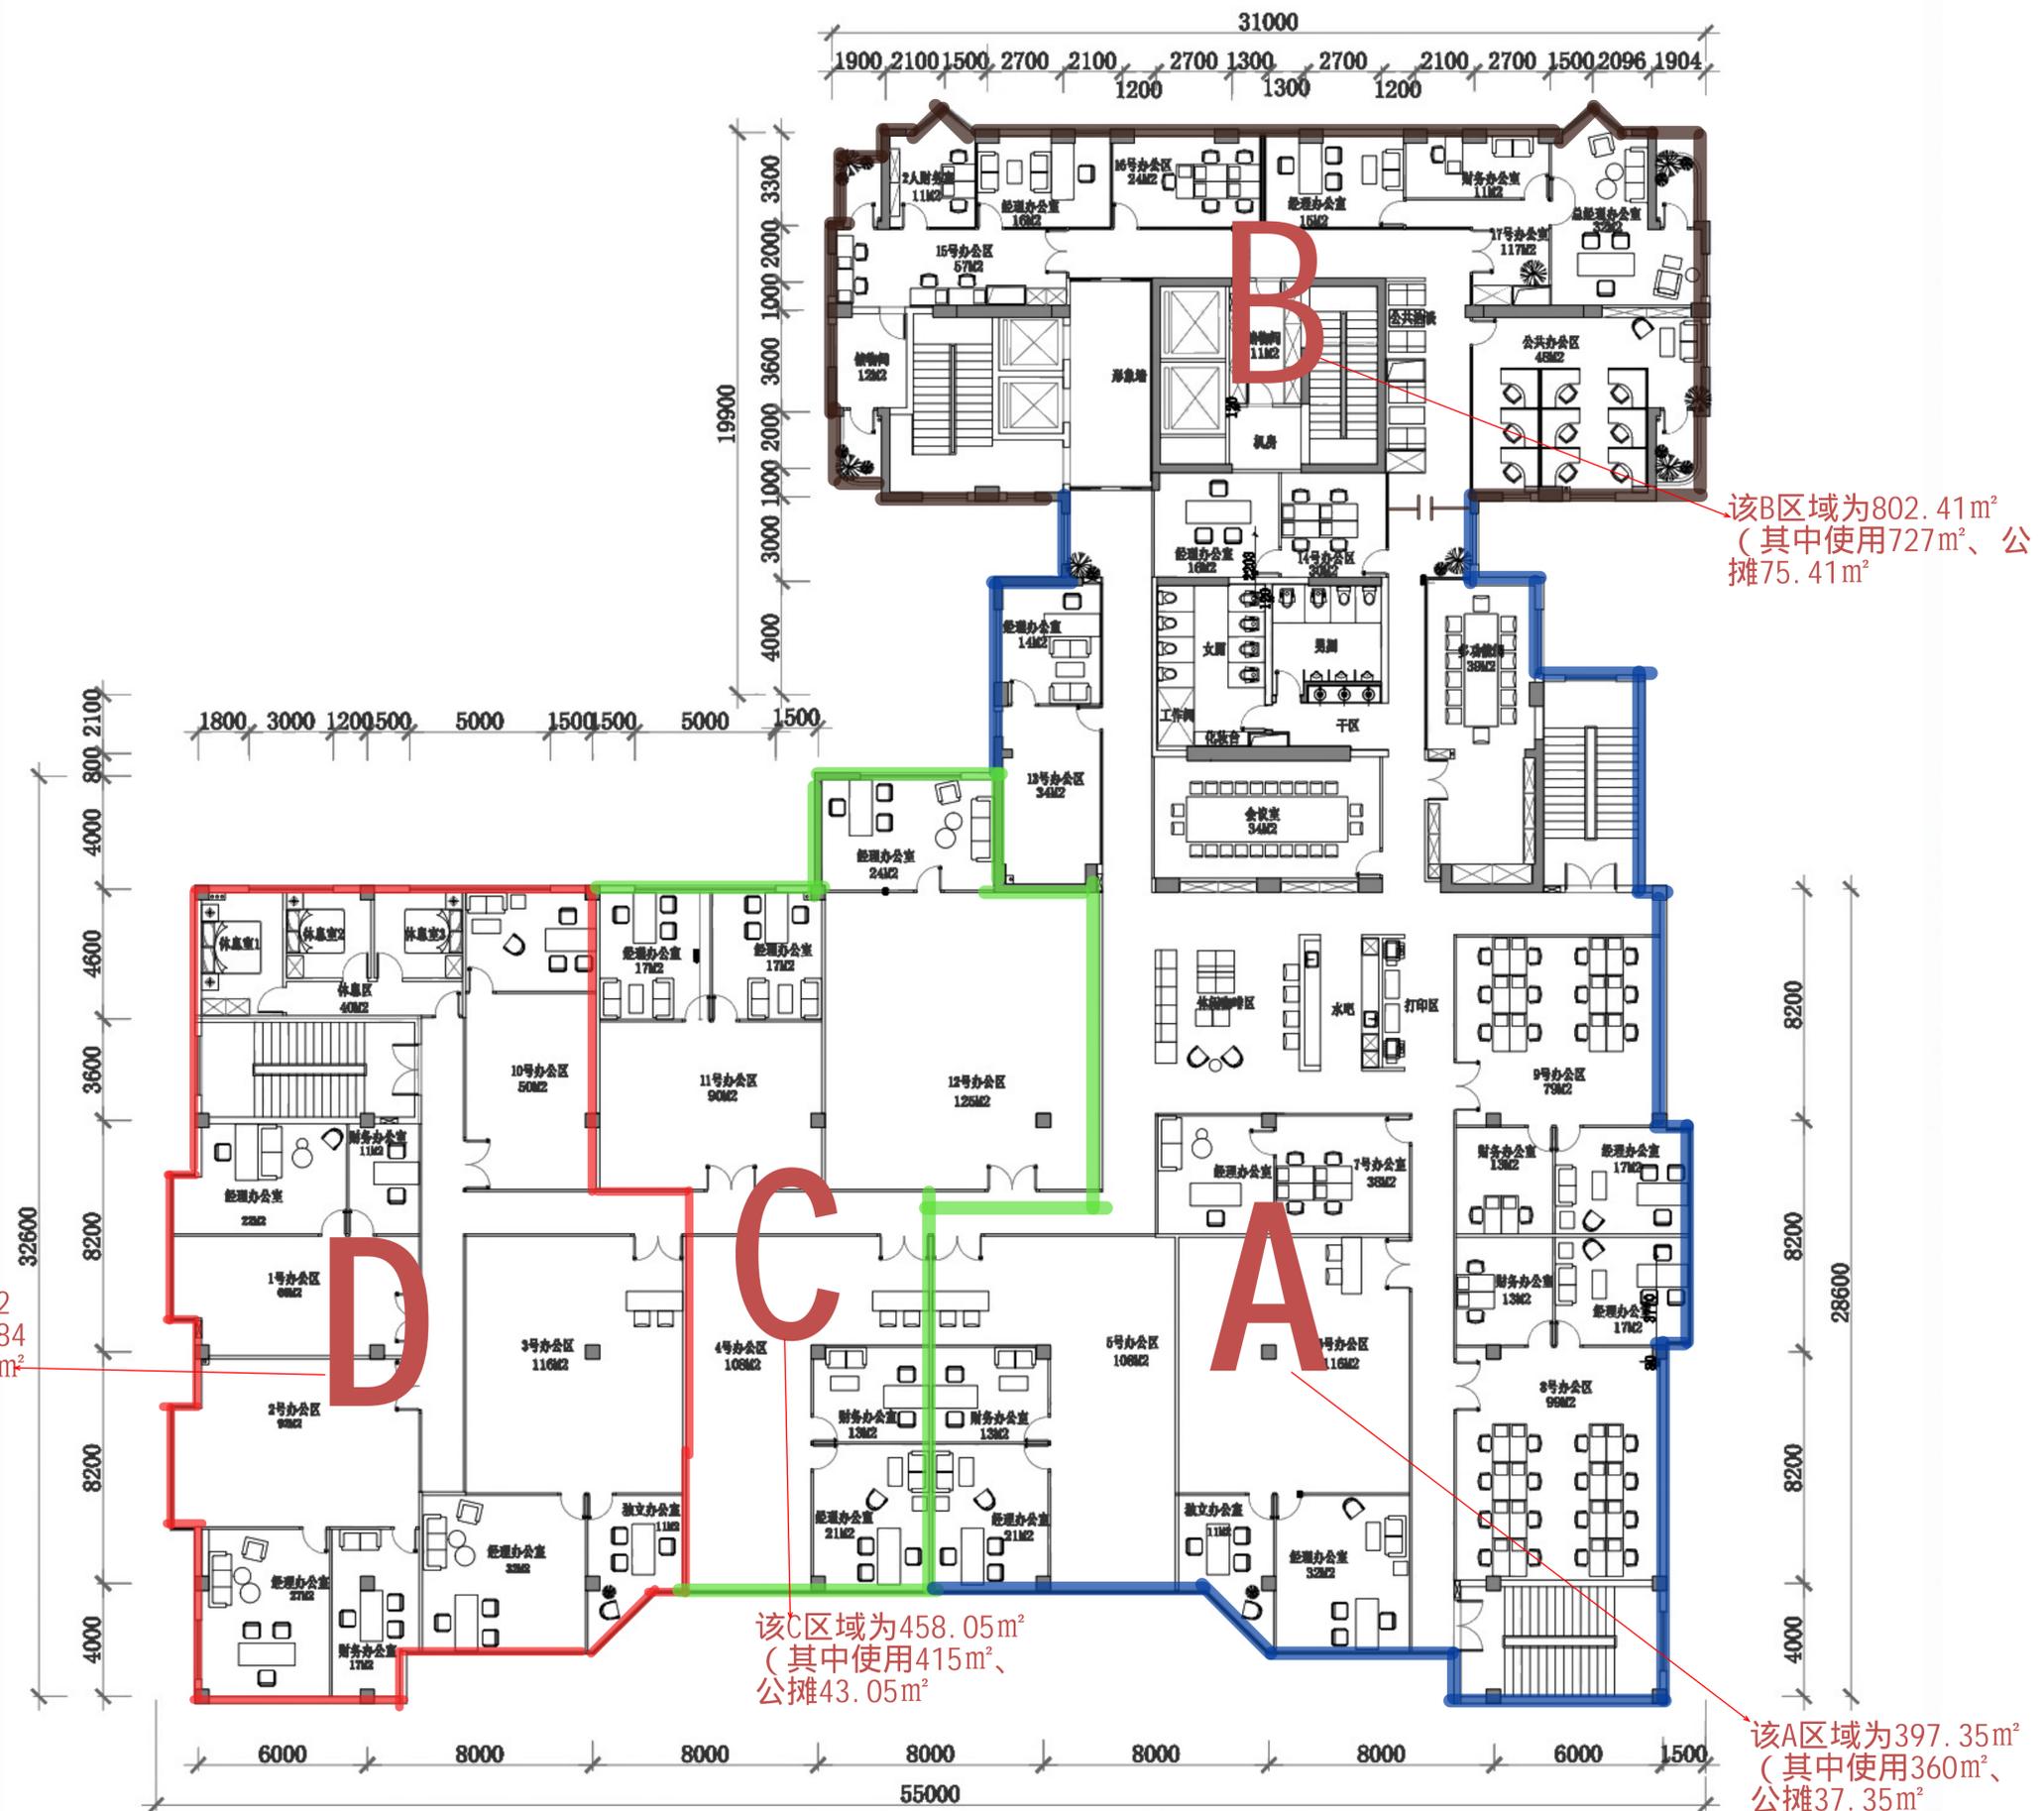

该B区域为802.41m²
(其中使用727m²、公摊75.41m²)

该D区域为534.2
m² (其中使用484
m²、公摊50.02m²)

该C区域为458.05m²
(其中使用415m²、
公摊43.05m²)

该A区域为397.35m²
(其中使用360m²、
公摊37.35m²)

五层平面布置图 产权为2192.01平方米=使用(484+415+360+727)+公摊206.01

ATTENTION:
注意事项:
ALL DESIGNS IN DRAWING ARE THE PROPERTY
OF XIAMEN ZHONGYUAN DESIGN CONSULTING
CO., LTD.
im er hek
此设计图之知识产权为厦门中元设计装饰工程有限公司所有, 任何复制或使用时, 均须获得书面批准。
DO NOT SCALE FROM THIS DRAWING
VARIFIED ON SITE
所有于图纸上标示的尺寸, 须于现场复核和修正。
THE DRAWING IS NOT VALID FOR
CONSTRUCTION UNLESS CERTIFIED
除有复核外, 此图不可作为施工用。

PROJECT TITLE 项目名称
湖滨名宫装修图
SHEET TITLE 图纸名称
五层平面布置图

工程负责 PROJECT CAPTAIN	
审核 EXAM	
专业负责 MAIN ENG	
DWG	
0 m	
0 m	
出图比例 SCALE	
图纸编号 DRAWING NO.	FM03
日期 DATE	2020.06

REVISIONS NO. & PERMISSIONS 备注