


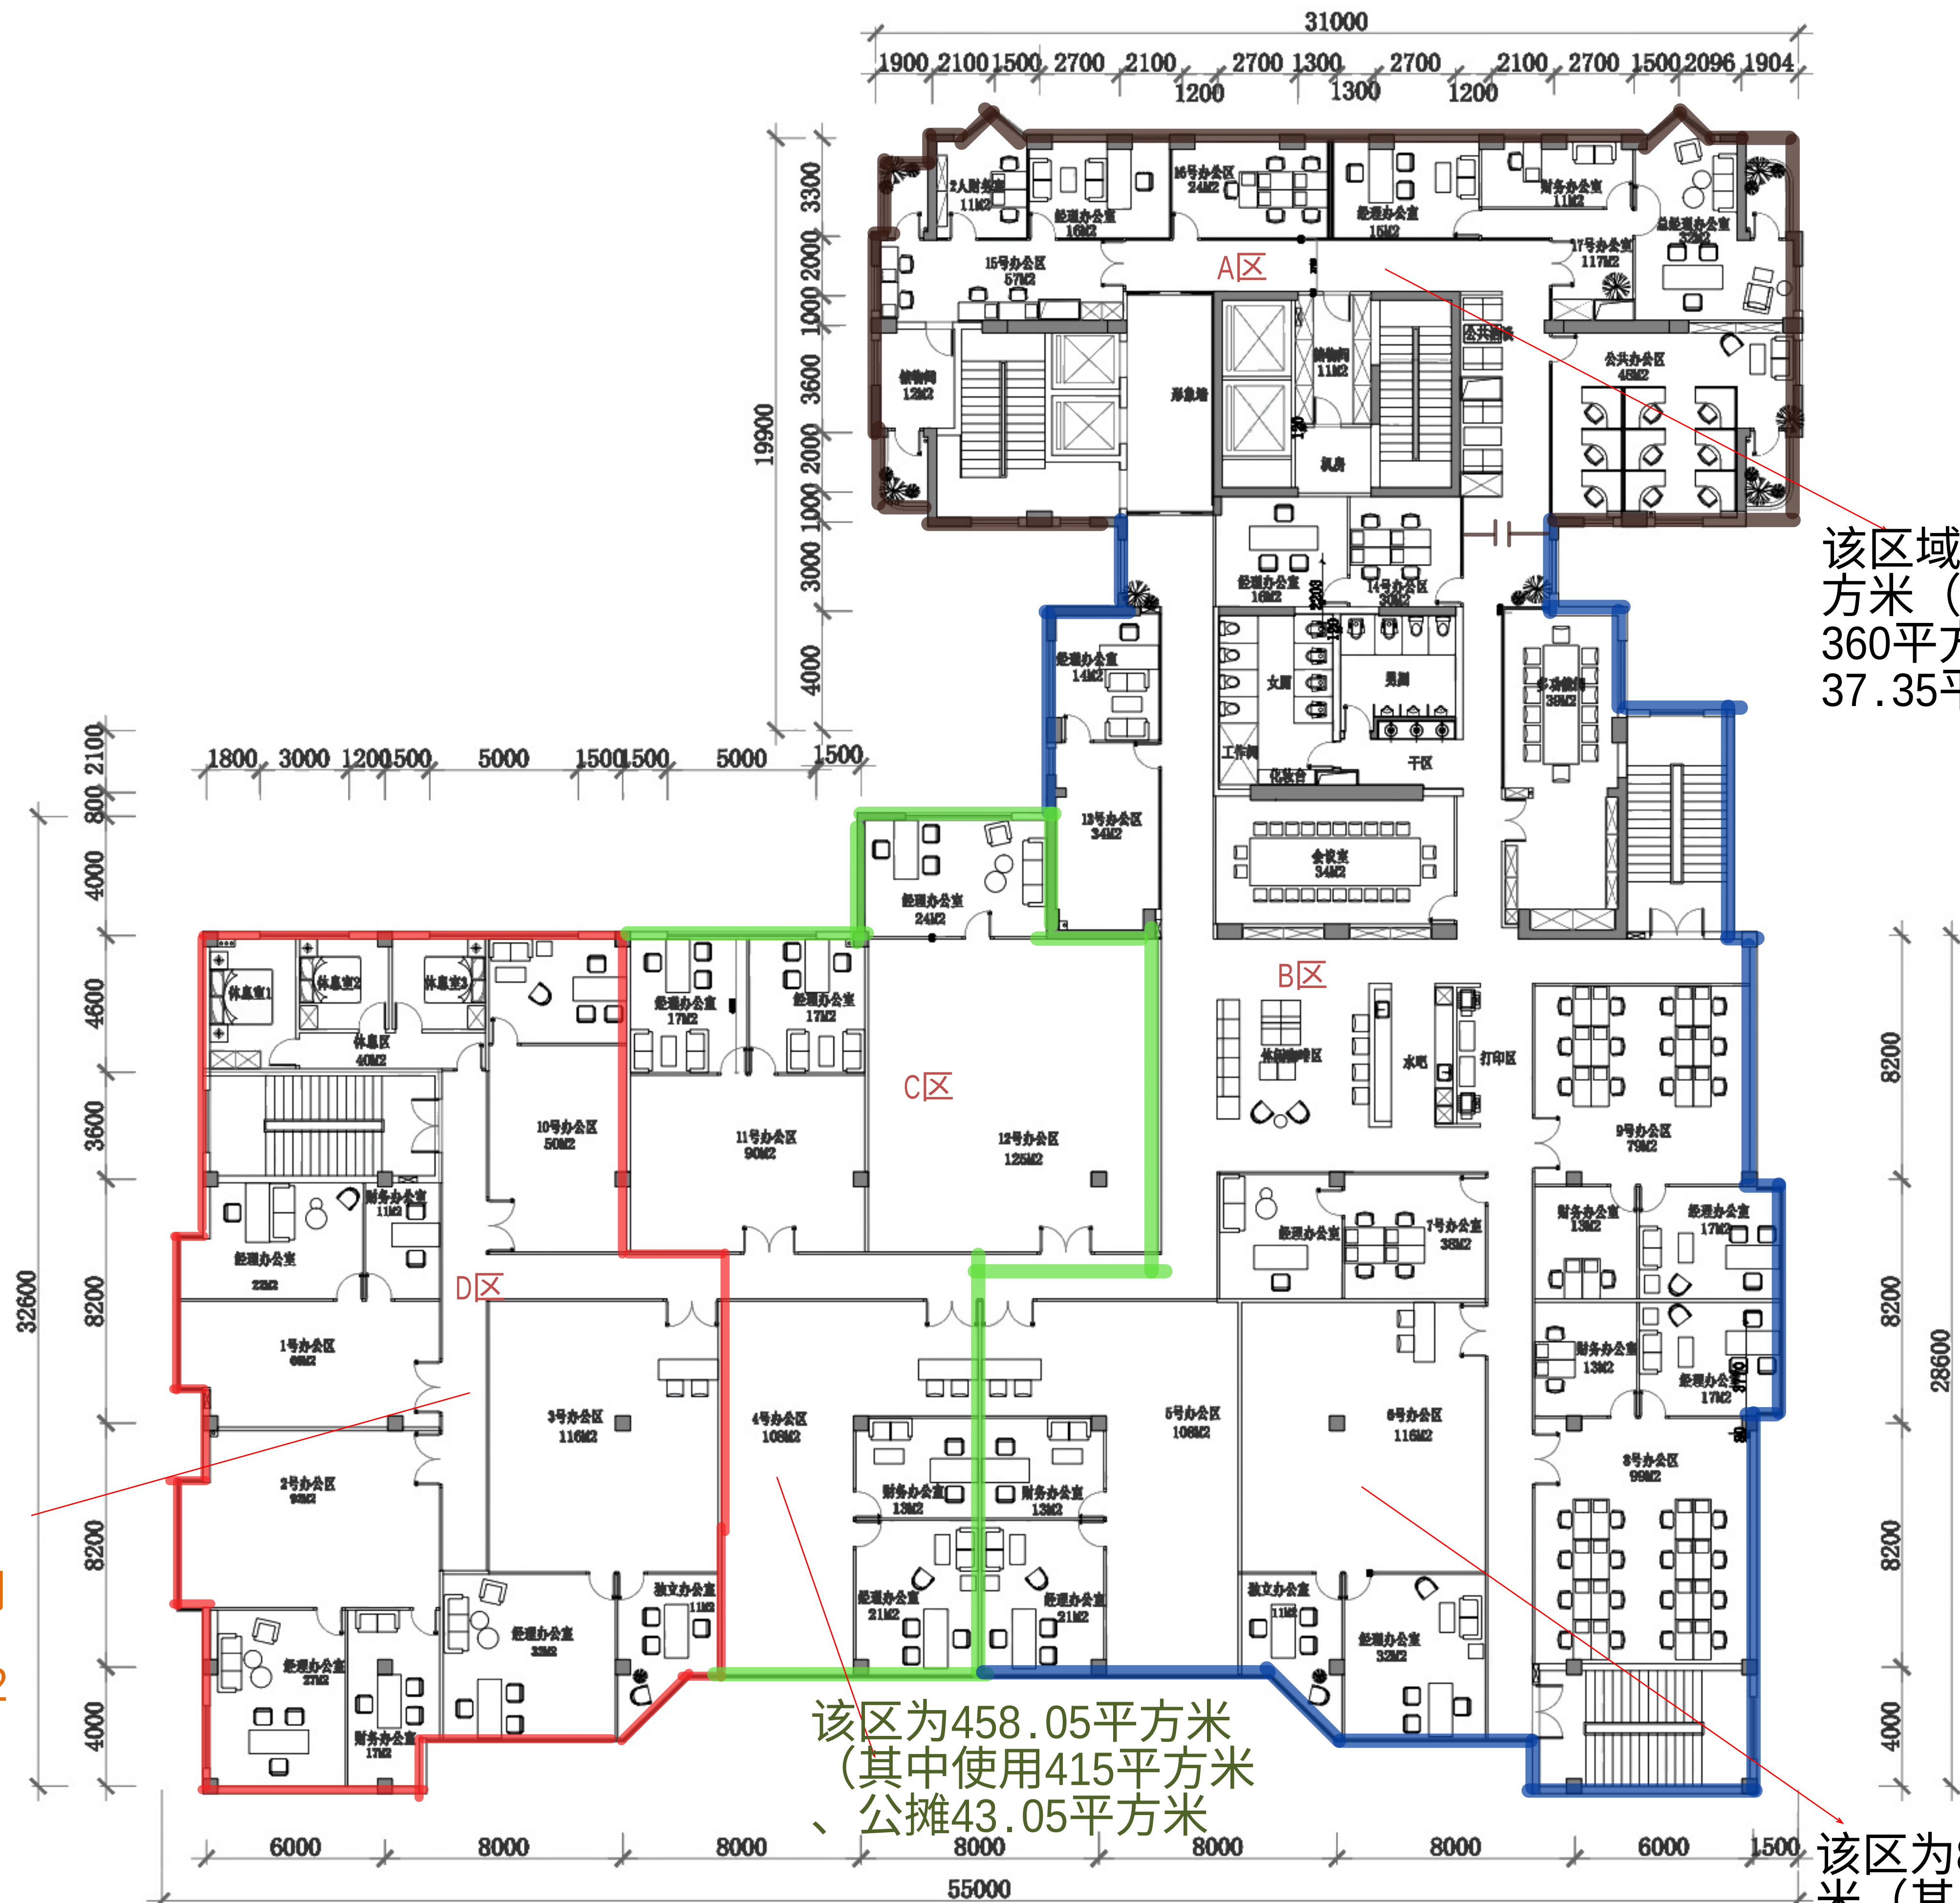

该区域为397.35平方米（其中使用360平方米、公摊37.35平方米）

该区域534.2平方米（其中使用484平方米、公摊50.2平方米）

该区为458.05平方米（其中使用415平方米、公摊43.05平方米）

该区为802.41平方米（其中使用727平方米、公摊75.41平方米）

五层平面布置图 产权为2192.01平方米=使用（484+415+350+727）+公摊206.01

ATTENTION
注意事项:
ALL DESIGNS IN DRAWINGS ARE THE PROPERTY
OF XIMEN ZHONGYUAN DESIGN CONSULTING
im er hek
此设计图之知识产权为厦门总全设计装饰工程有限公司所有，任何复印或使用，均须获得书面批准。
DO NOT SCALE DRAWING!
不可量图施工。
VARIFIED ON SITE
所有于围纸上标示的尺寸，须于现场复核被修正。
THE DRAWING IS NOT VALID FOR
CONSTRUCTION UNLESS CERTIFIED
除有批核外，此图不可作为施工用。

PROJECT TITLE 项目名称

湖滨名宫装修图

SHEET TITLE 图纸名称

五层平面布置图

耐	
工程负责 PROJECT CAPTAIN	
审核 EXAMINED BY	
专业负责 MAIN ENGINEER	
器 W	
o m	
盟	
m	
出图比例 SCALE	
图纸编号 DRAWING NO.	FM03
日期 DATE	2020.06

REVISIONS NO. & REMARKS 备注